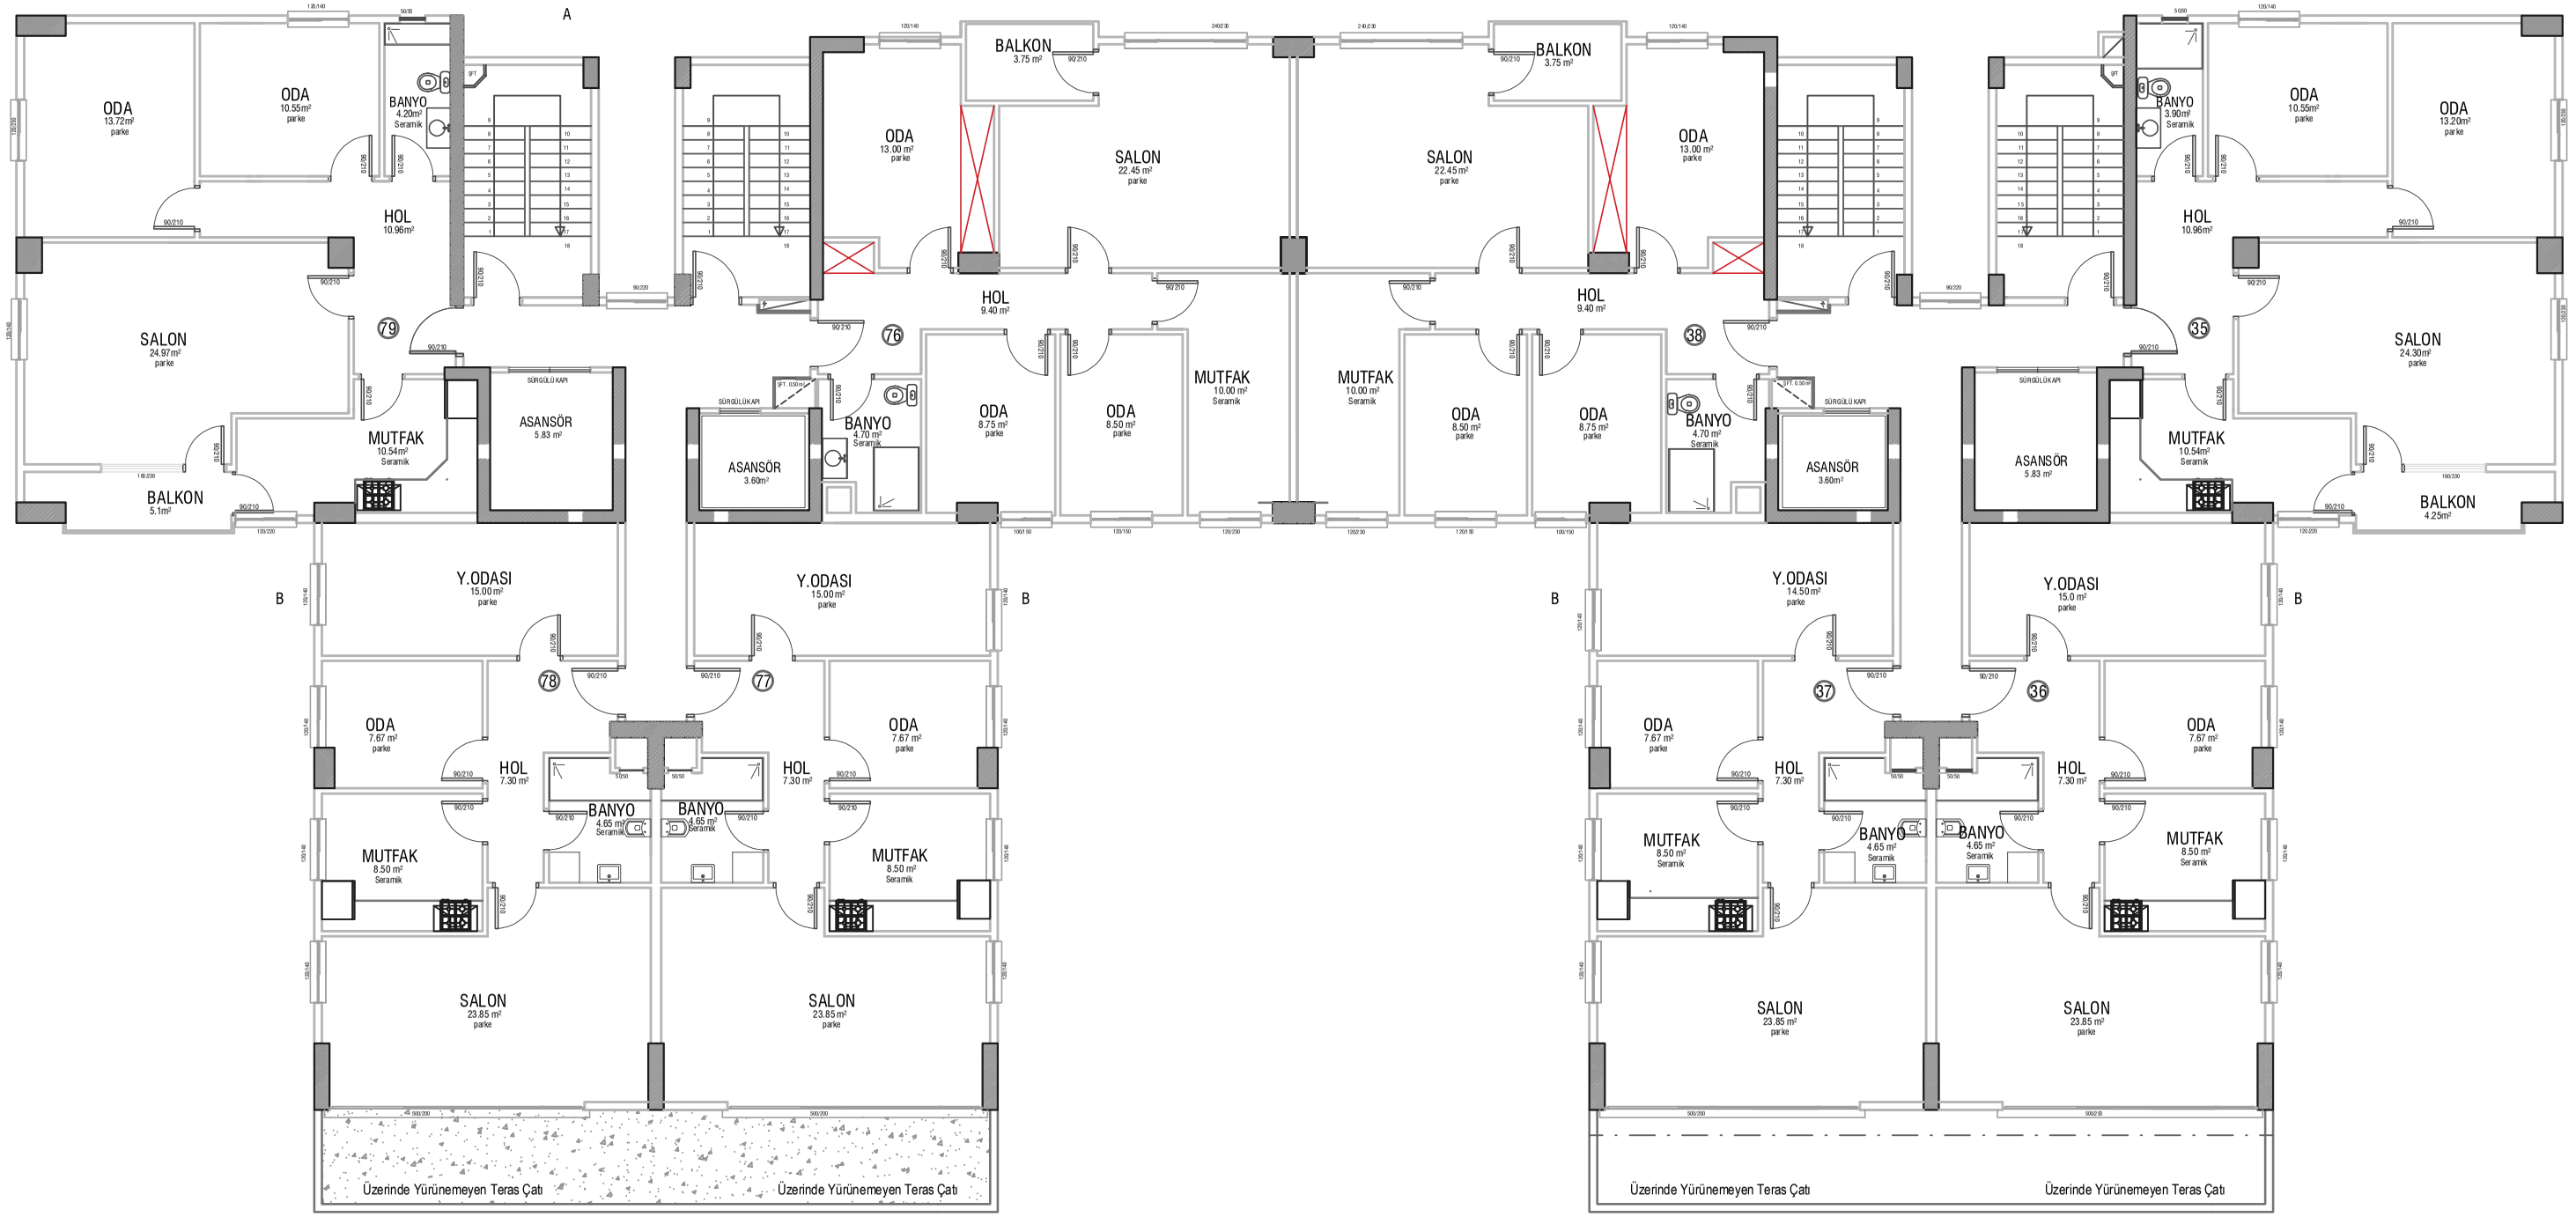

7.NORMAL KAT PLANI ölç: 1/50